
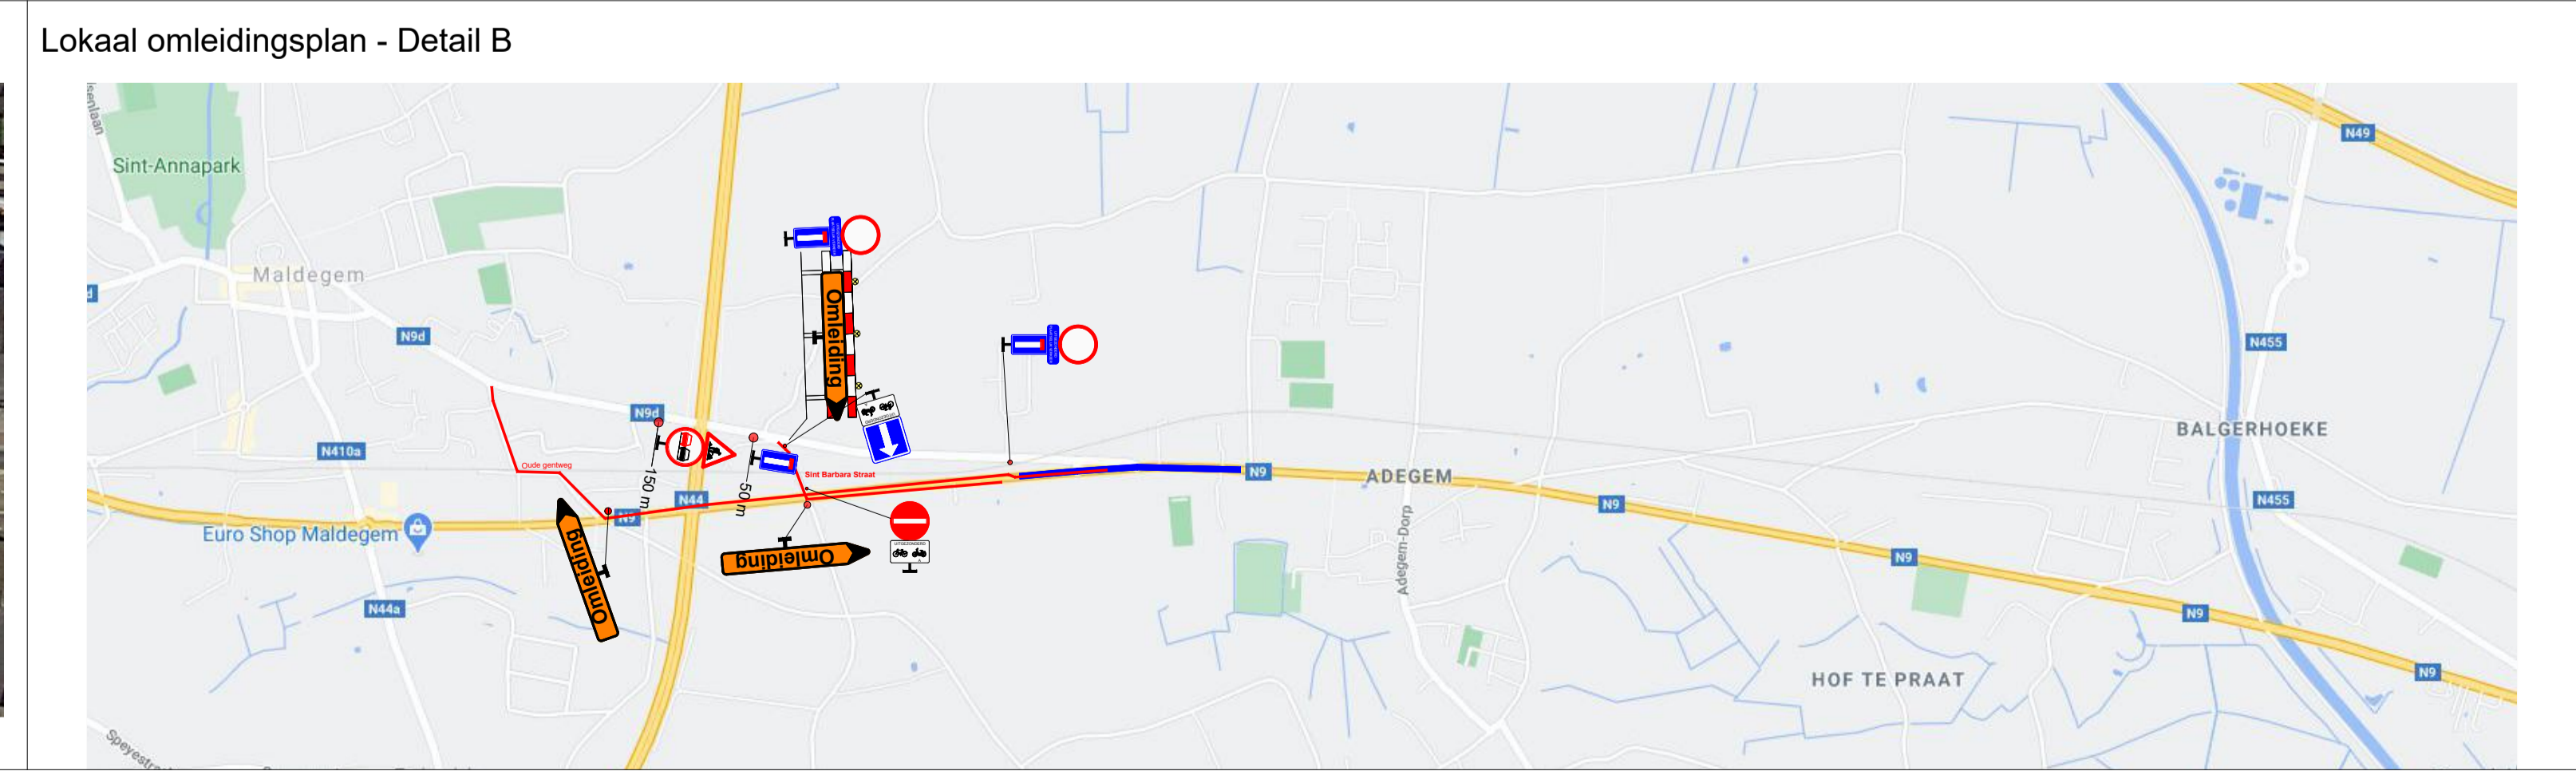
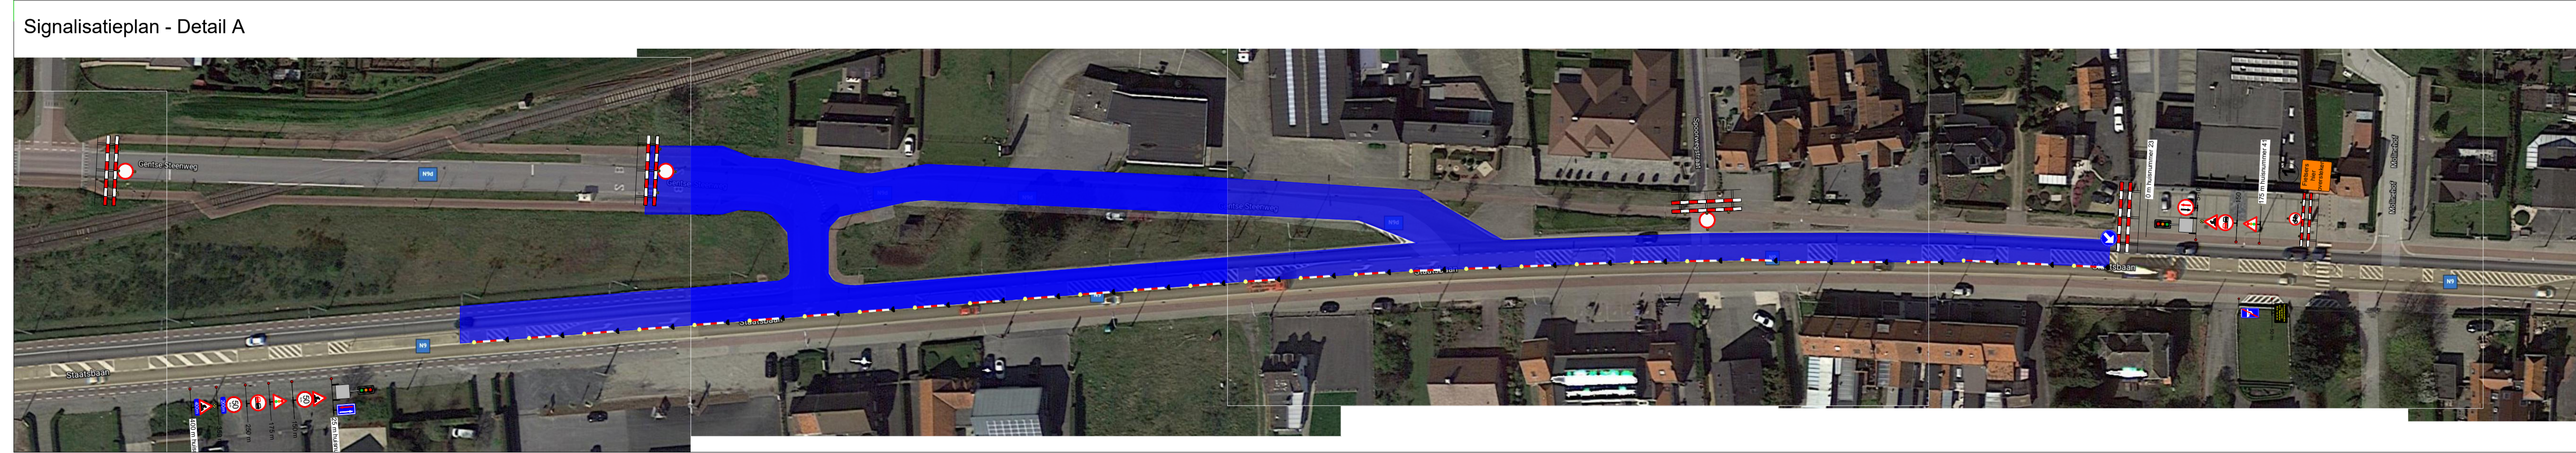


**LEGENDE**

- Werkzone
- Omlleiding Lokaal
- Omlleiding naar Maldegem-Brugge
- Omlleiding naar Eeklo

**BORDENLIST**

Count	Name
4	A31
2	A33
1	B19
1	B21
7	Barricade
1	C11
5	C3
3	C35
2	C43 - 50
1	D1c
3	F45
1	F47
1	Groot bord 1
1	Groot bord 2
1	Groot bord 4
1	Groot bord 5
1	Groot bord 6
1	Klein bord 1
1	Klein bord 2
2	OB type Ia
2	OB type IV - UPV
1	Pijl 1 - Links
4	Pijl 1 - Rechts
1	Verantwoordelijke aannemer
2	Verkeerslichten

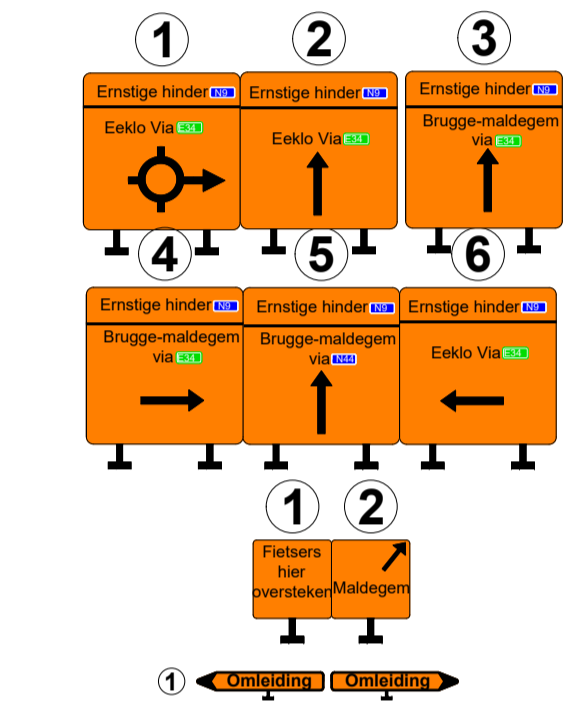

MINISTERIE VAN DE VLAAMSE GEMEENSCHAP  
AGENTSCHAP WEGEN EN VERKEER

BC Krommewege Maldegem

Staatsbaan Maldegem fase 3

Signalisatieplan

ID	DATUM:	OMSCHRIJVING WIJZIGING	TEK
A	29/03/2021	Eerste uitgave	CR*
B	29/04/2021	toevoeging bovenlokale omleiding	CR*
C	03/05/2021	Wijziging lokale omleiding	CR*
D			
E			
F			
G			
H			

**STADSBADER**  
INFRA BOUW MILIEU  
OPGEMAAKT DOOR:



WERFNUMMER:	DATUM:	SCHAAL:	PLANNR:	INDEX:	AFMETINGEN PLAN:
SF20-0113-OW	29/03/2021	Variabel	1	C	1400 x 594